




Wohnung 13


Gartenhaus, HP links
 2 Zimmer, ca. 61,52 m²*
 Zustand: Ist-Zustand




LAGE IM HAUS

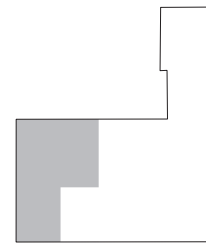

LAGE AUF DER ETAGE

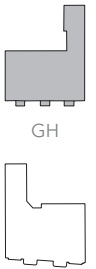

VH

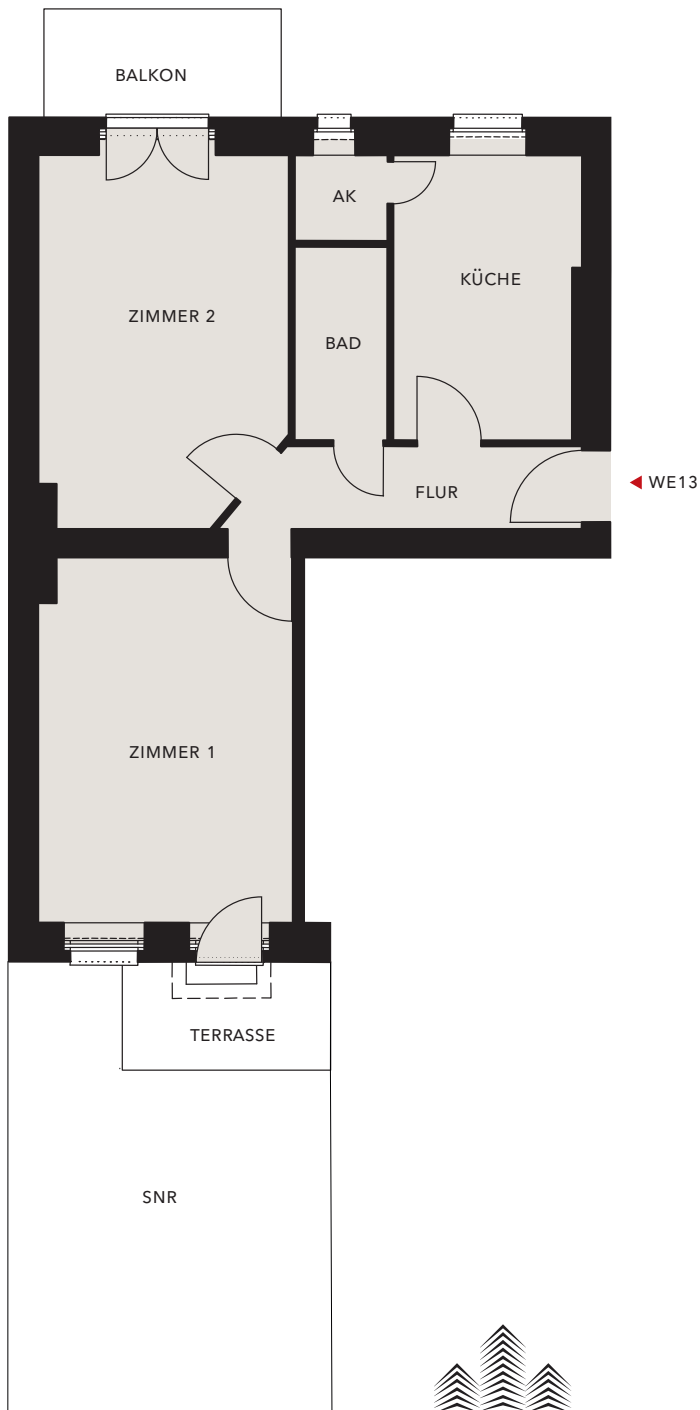

Wohnfläche	m ²
Zimmer 1	18,62
Zimmer 2	17,99
Küche	10,51
Flur	5,52
Bad	3,63
Abstellkammer	0,78
Terrasse	2,25
Balkon	2,22
Gesamt	ca. 61,52*



* Terrassen, Loggien und Balkone sind zu 50 % in die Wohnfläche eingerechnet
 Die Wohnfläche wurde nach WoFIV berechnet.